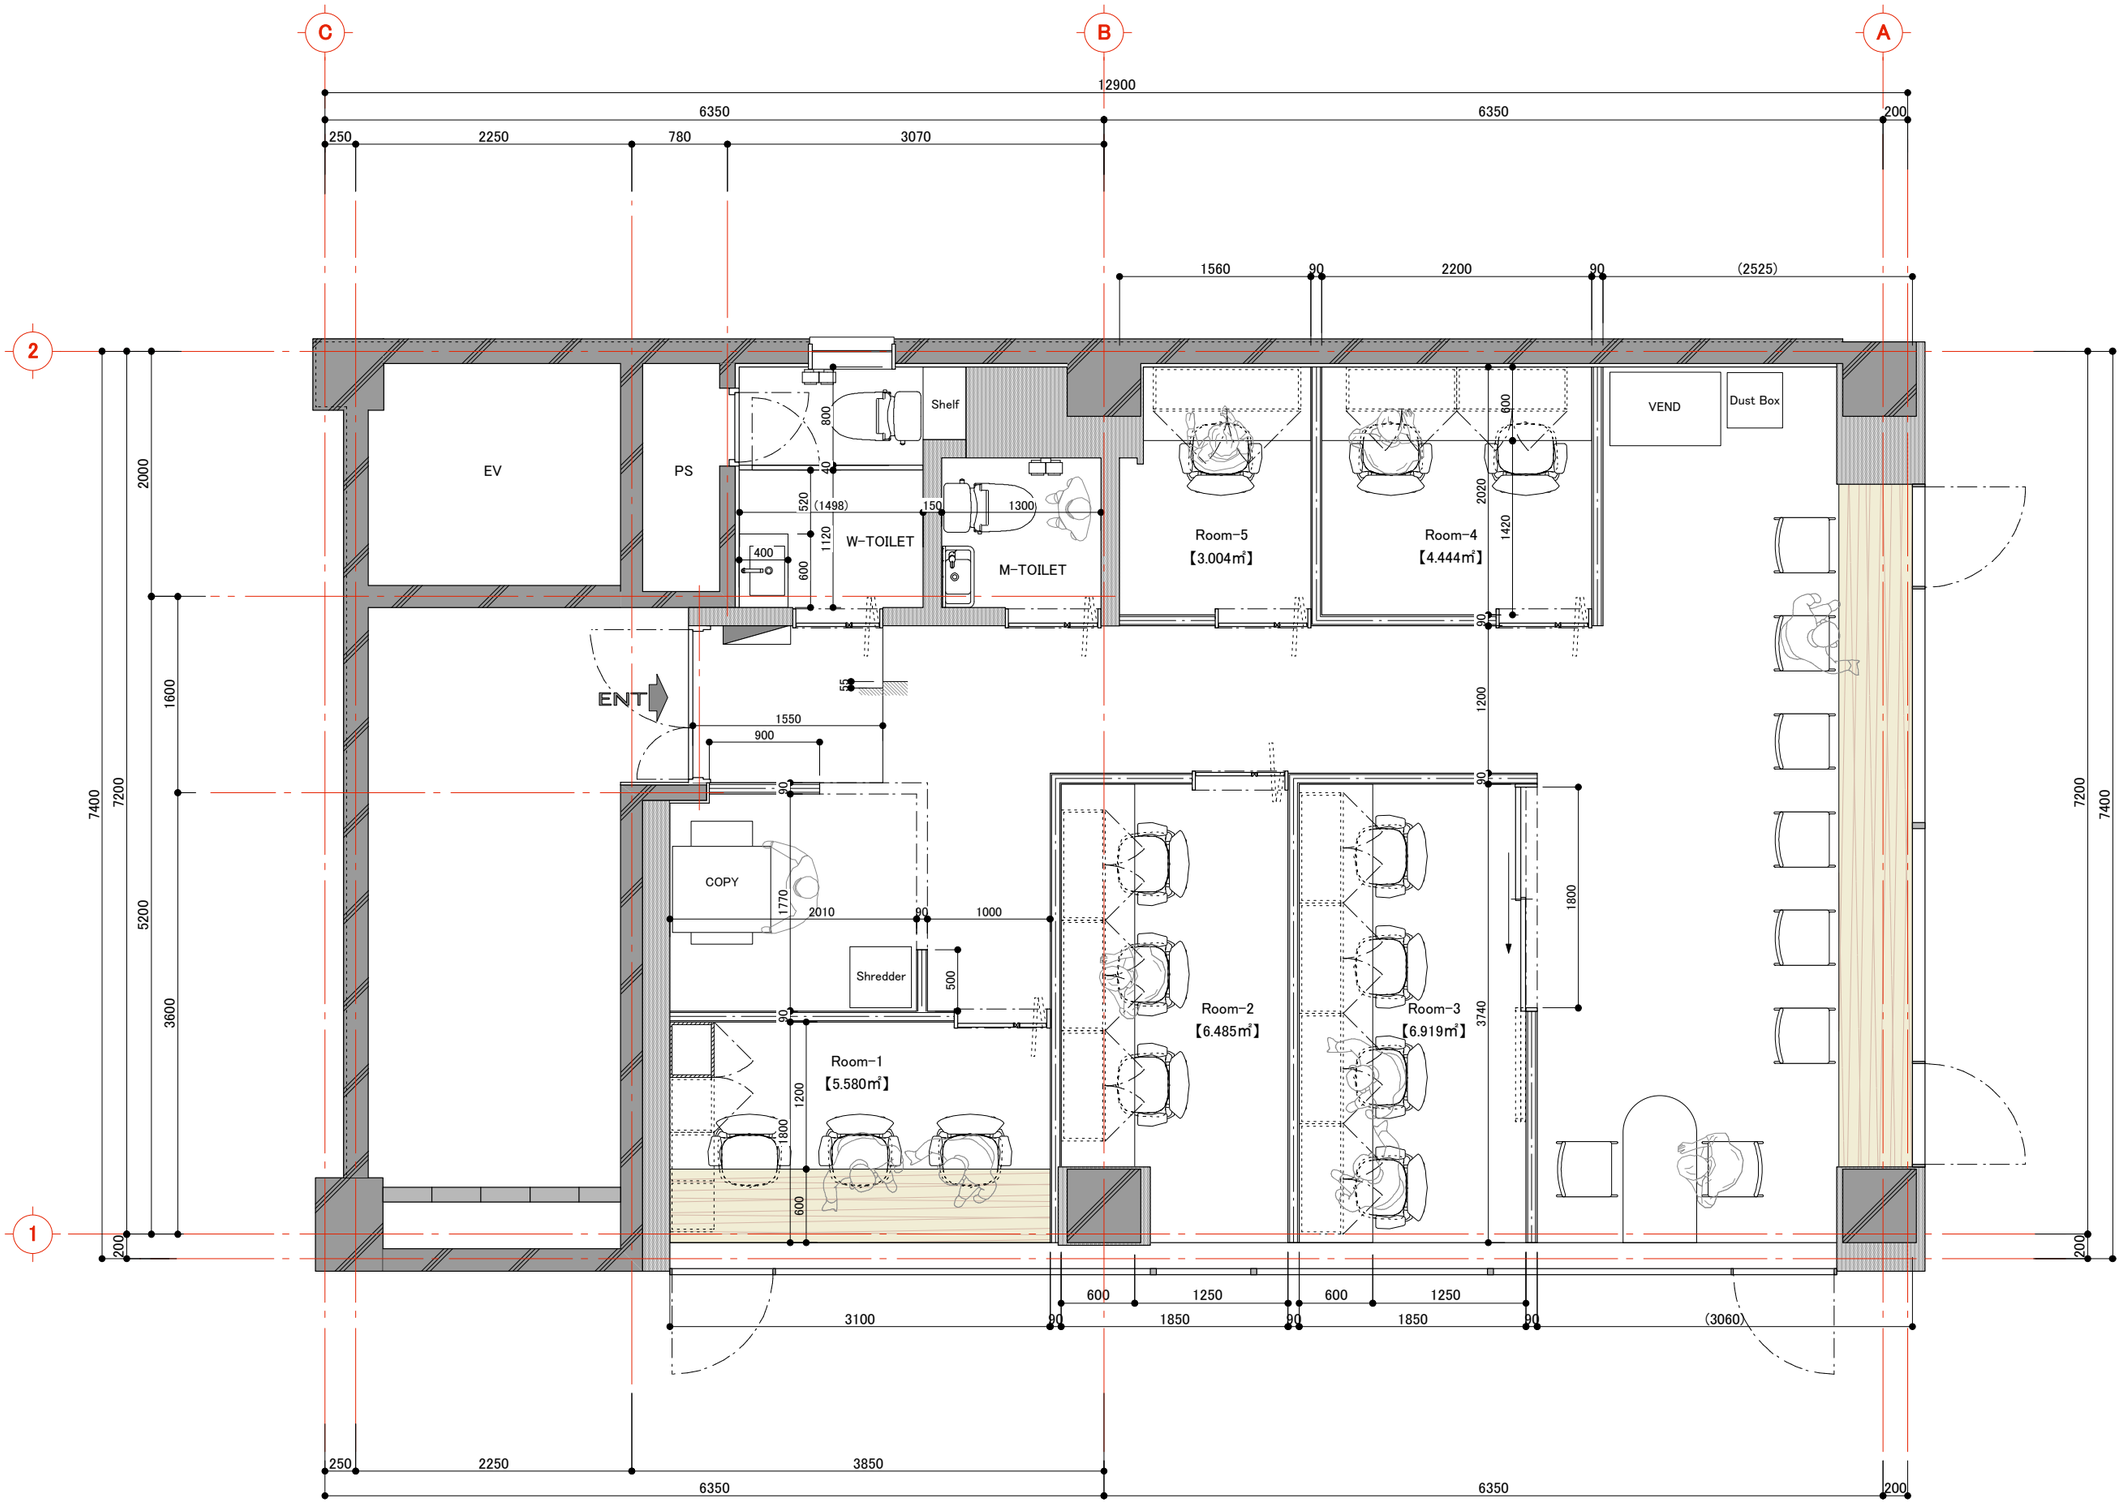

good stuff	PLACE	DRAWING TITLE	SCALE	DRAWING	DATE	Sheet No.
	横須賀第8ビル	2F-PLAN	1:50 / A3		2013'06.28	01